



SKALA 1:100

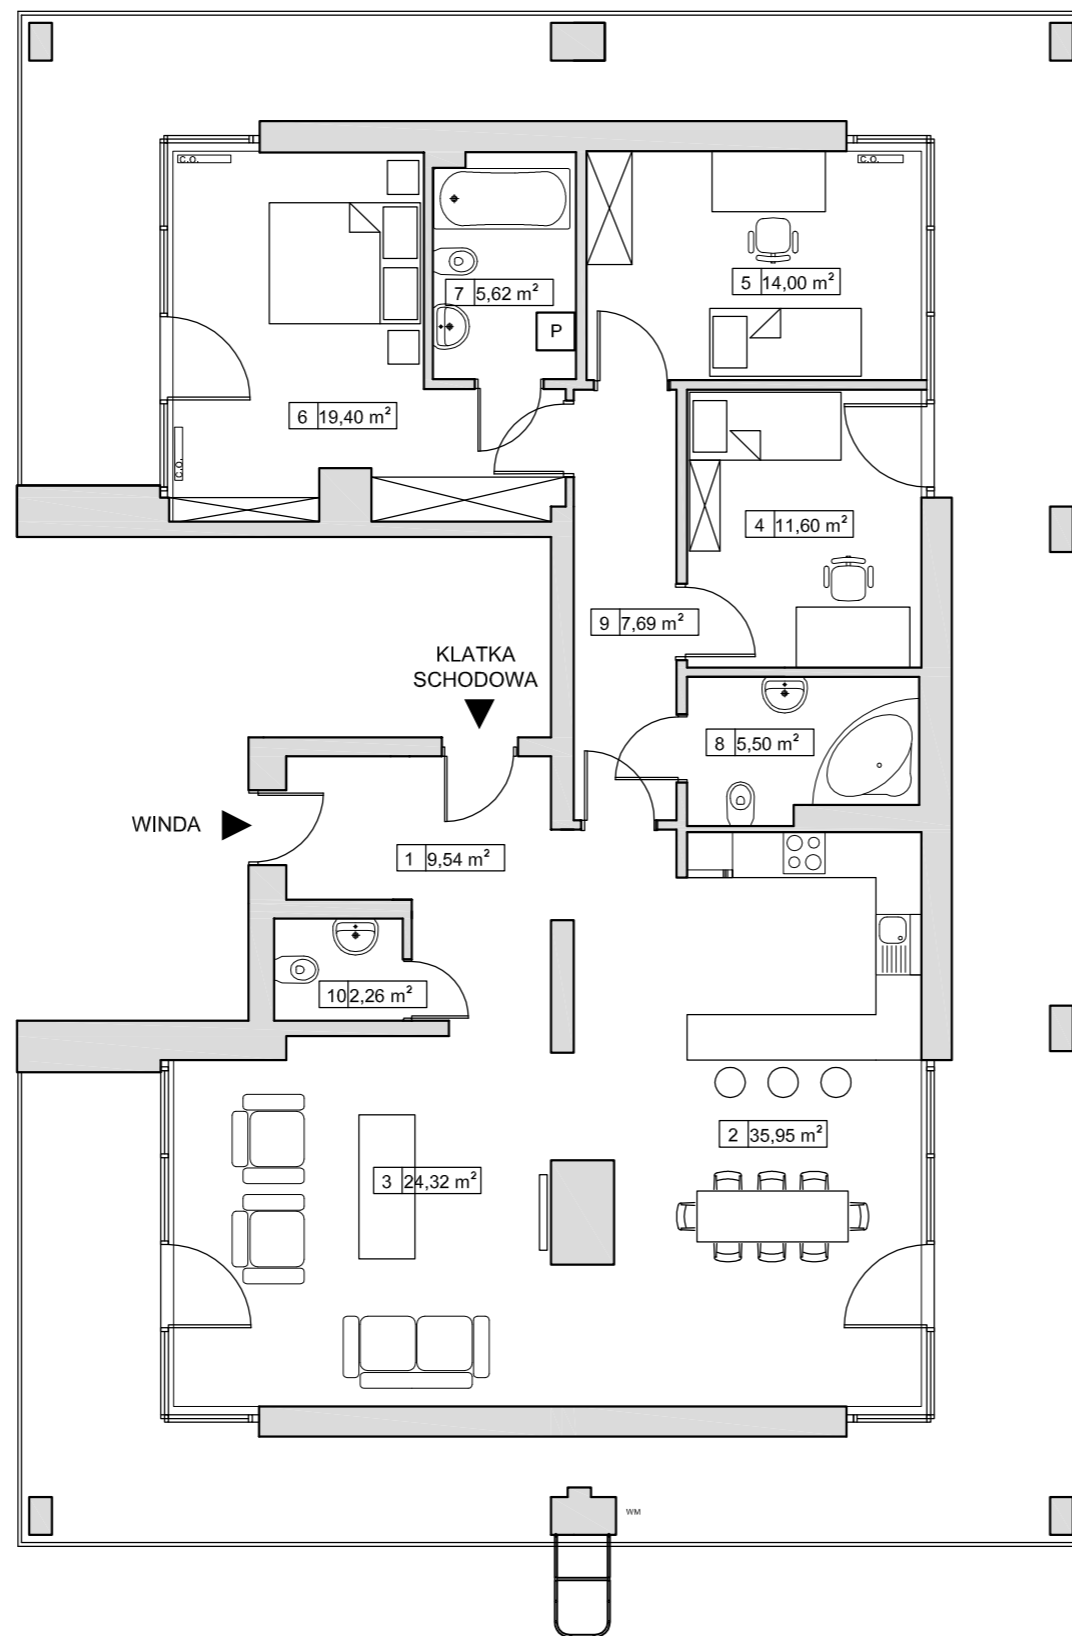

SCHEMAT BUDYNKU  
LOKALIZACJA MIESZKANIA

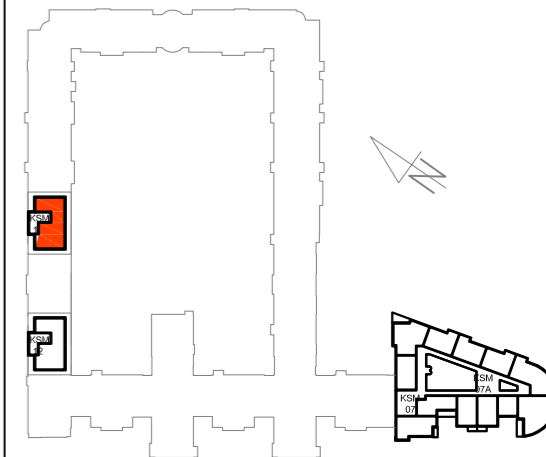

**4 POKOJE**  
**MIESZKANIE NR 413**  
**KLATKA KSM-13 VI PIĘTRO**

1	PRZEDPOKÓJ	9,54 m <sup>2</sup>
2	KUCHNIA Z JADALNIĄ	35,95 m <sup>2</sup>
3	POKÓJ 1	24,32 m <sup>2</sup>
4	POKÓJ 2	11,60 m <sup>2</sup>
5	POKÓJ 3	14,00 m <sup>2</sup>
6	POKÓJ 4	19,40 m <sup>2</sup>
7	ŁAZIENKA	5,62 m <sup>2</sup>
8	ŁAZIENKA	5,50 m <sup>2</sup>
9	KOMUNIKACJA	7,69 m <sup>2</sup>
10	TOALETA	2,26 m <sup>2</sup>
RAZEM POWIERZCHNIA LOKALU		135,88 m <sup>2</sup>
11	KOMÓRKA LOKATORSKA NR K41	6,45 m <sup>2</sup>
RAZEM POW. LOKALU + POW. PRZYNALEŻNA		142,33 m <sup>2</sup>